



図面番号	縮尺
工種	舗装
種別	
工事名	PCフェンス工事
工事箇所	

平面図

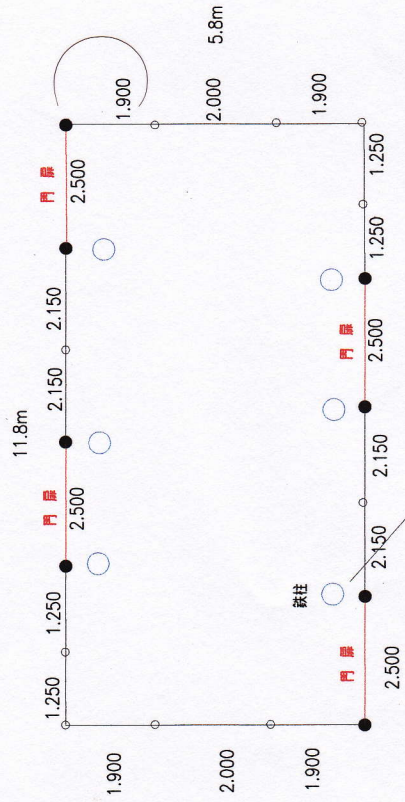

PCフェンス標準門扉

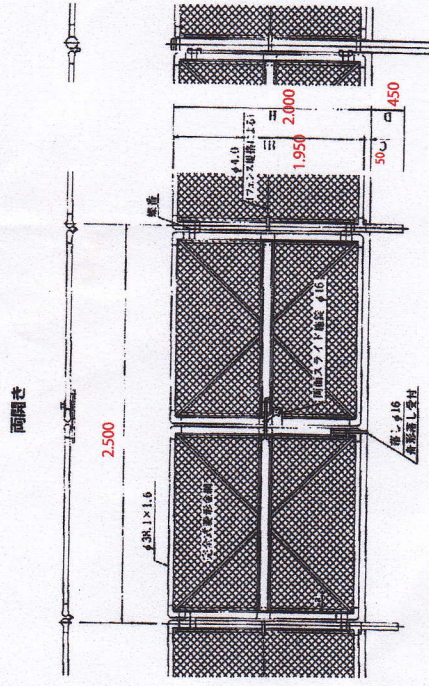

鉄柱詳細図

